


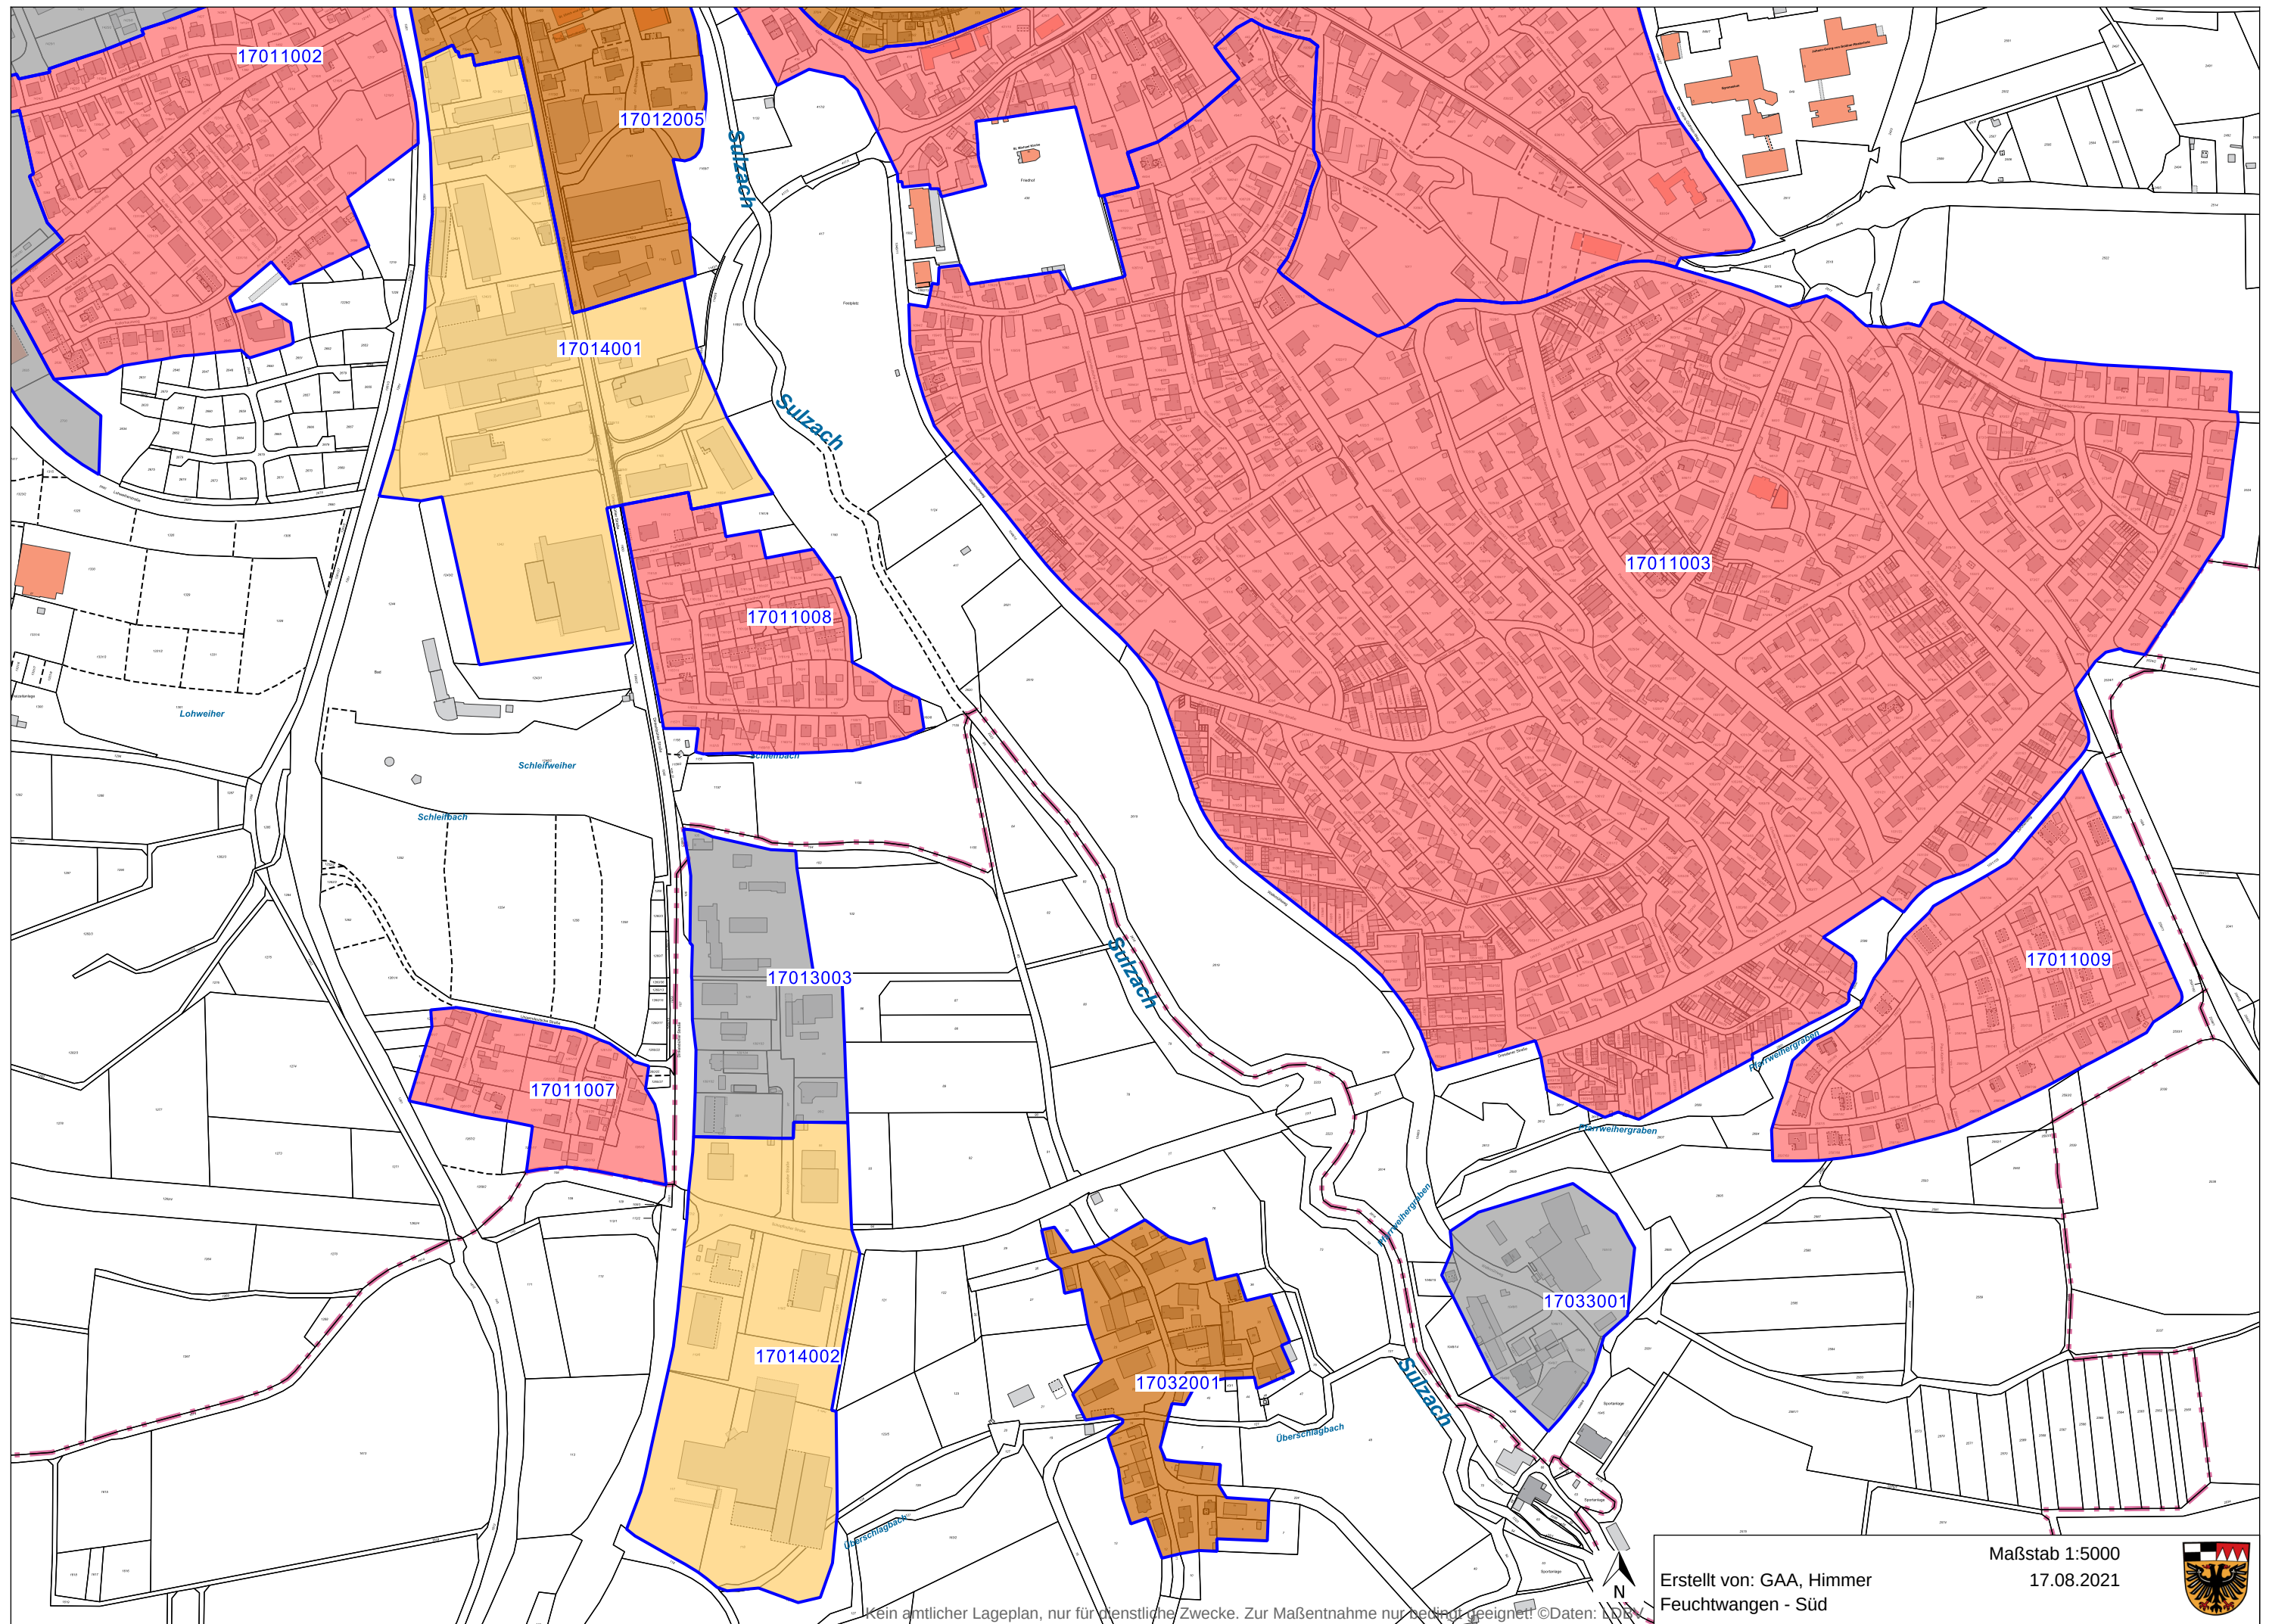

17011002

17012005

17014001

17011008

17011003

17011009

17011007

17013003

17014002

17032001

17033001

Erstellt von: GAA, Himmer
17.08.2021
Feuchtwangen - Süd

Maßstab 1:5000
17.08.2021



Kein amtlicher Lageplan, nur für dienstliche Zwecke. Zur Maßentnahme nur bedingt geeignet! ©Daten: LGR