



Wirksamer Flächennutzungsplan

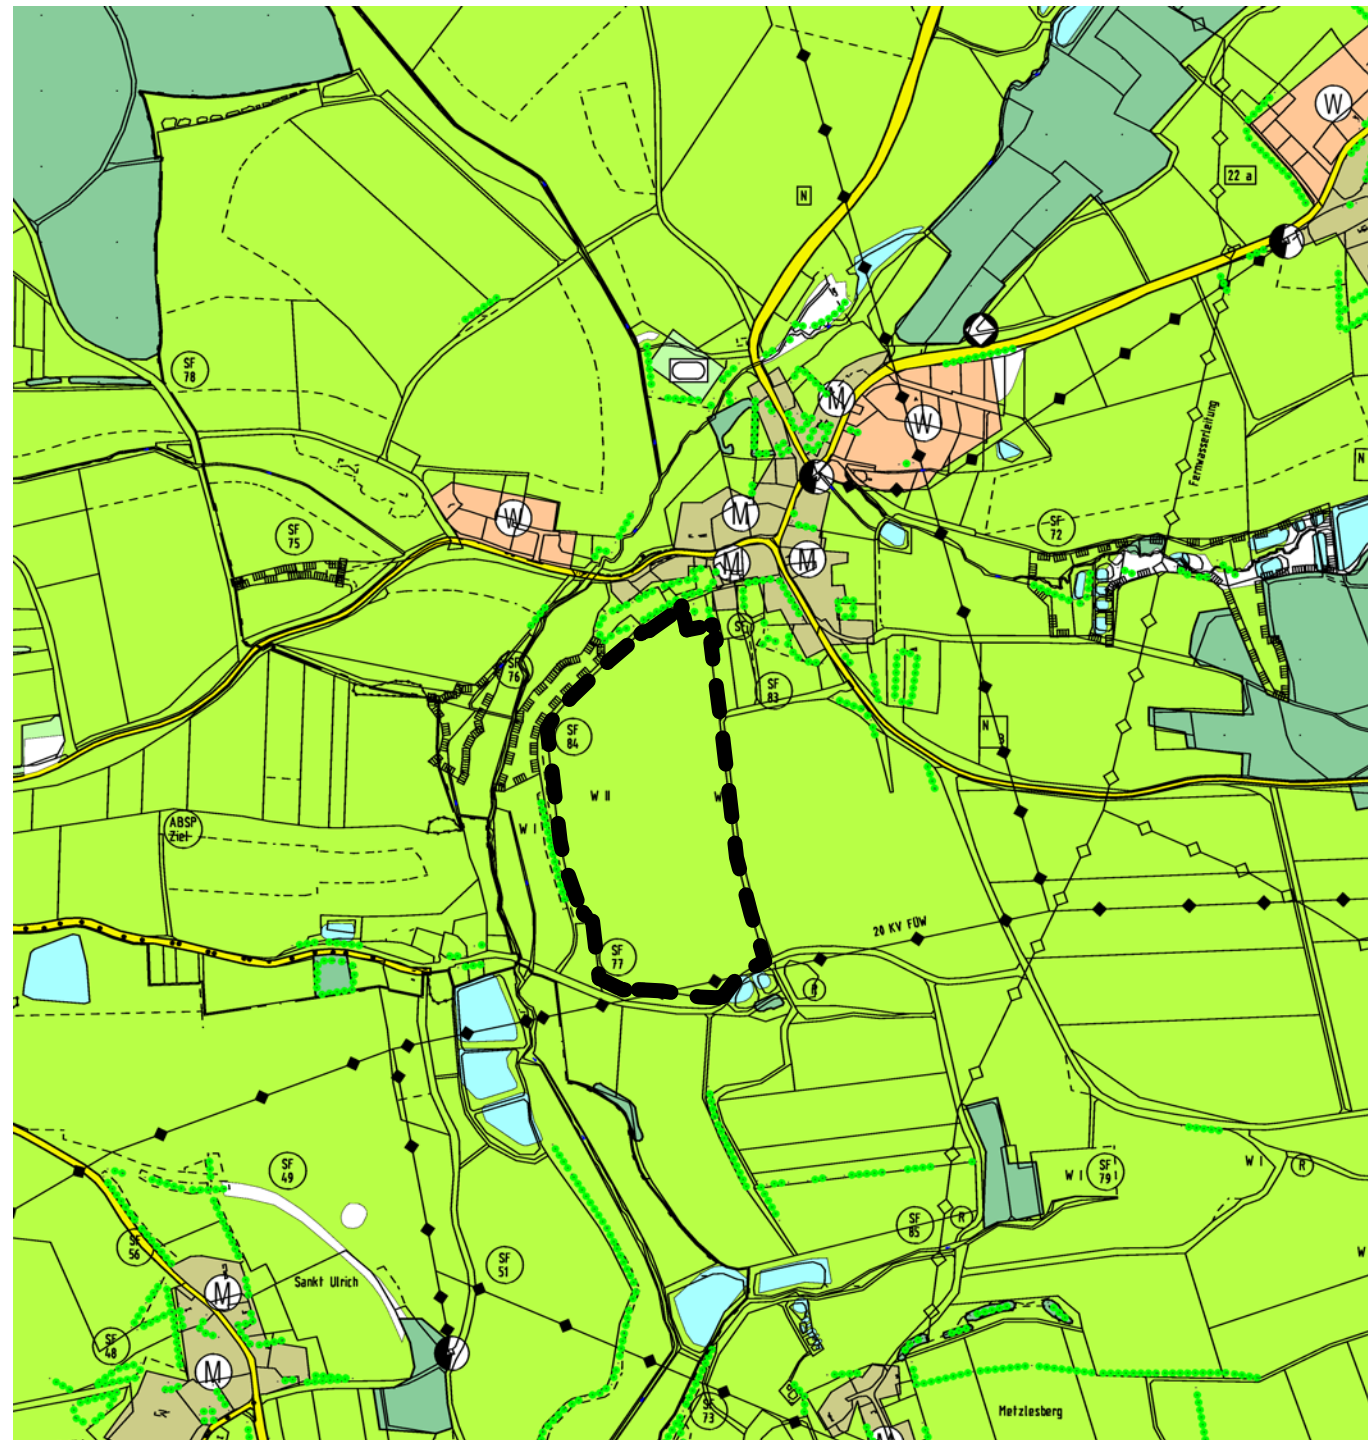

23. Änderung des Flächennutzungsplanes

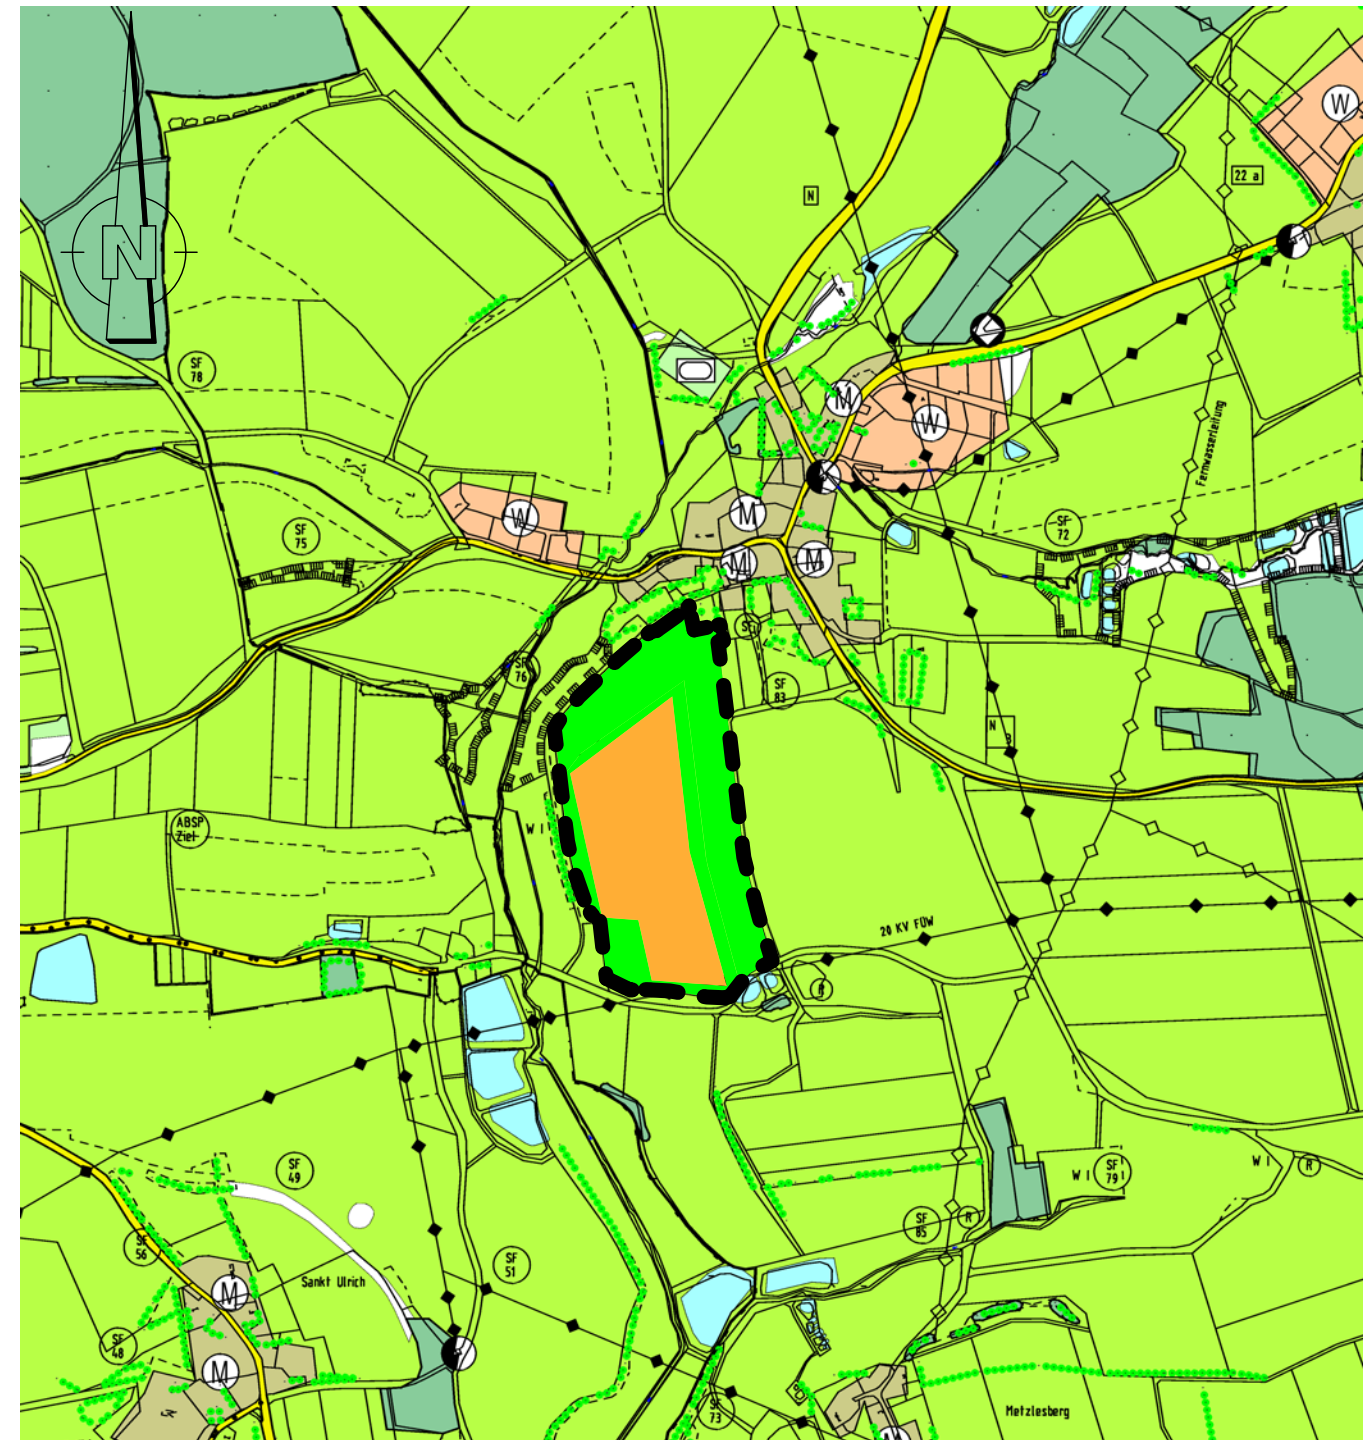

Zeichenerklärung


- W Wohnbauflächen (§1 Abs. 1 Nr. 1 BauNVO)
- M Gemischte Bauflächen (§1 Abs. 1 Nr. 2 BauNVO)
- G Gewerbliche Bauflächen (§1 Abs. 1 Nr. 3 BauNVO)
- S Sonderbauflächen (§1 Abs. 1 Nr. 4 BauNVO) mit der Zweckbestimmung: "Flächen für Anlagen zur Erzeugung von Strom aus erneuerbaren Energien - Sonnenenergie"

- landwirtschaftlich genutzte Flächen (§5 Abs. 2 Nr. 9 und Abs. 4 BauGB)
- Flächen für Wald (§5 Abs. 2 Nr. 9 und Abs. 4 BauGB)
- Grünflächen
- Straßenverkehrsflächen
- Grenze des räumlichen Geltungsbereiches der Änderung



Stadt Feuchtwangen

Landkreis Ansbach

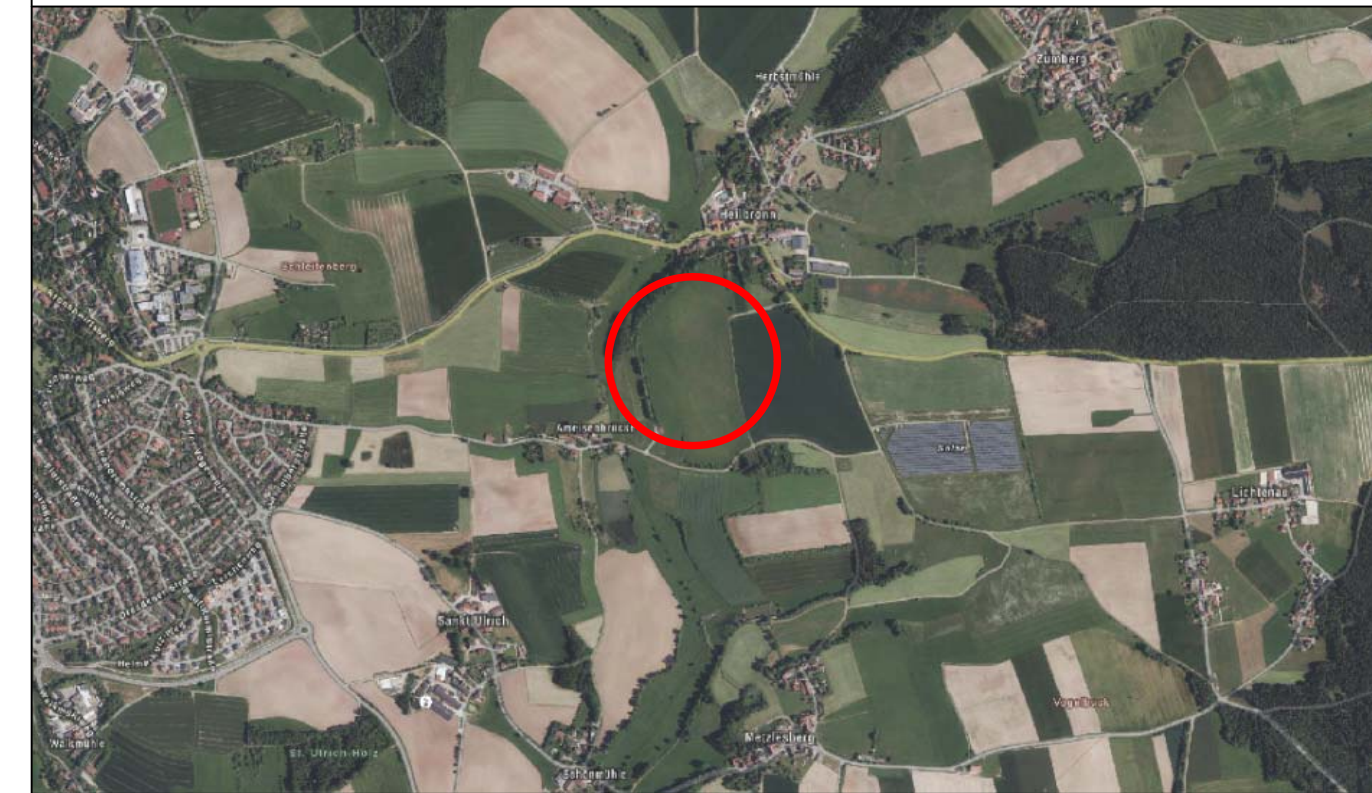

| Index | Art der Änderung | Datum | Bearbeiter | Prüfer |
|-------|------------------|------------|------------|--------|
| 00 | Vorentwurf | 30.08.2023 | B.Grabner | Heller |
| 01 | Entwurf | 13.12.2023 | B.Grabner | Heller |
| 02 | | | | |
| 03 | | | | |
| 04 | | | | |

verwendete Bezugssysteme: Hauptlagesystem: Haupthöhensystem:

2023216/FNP_Änderung.PLT

Ingenieurbüro Heller GmbH

Schernberg 30 | 91567 Herrieden | Tel.: 09825/9296-0 | Fax: -50
Internet: www.ib-heller.de | E-Mail: info@ib-heller.de



Vorhabensbezeichnung:
23. Änderung des Flächennutzungsplanes der Stadt Feuchtwangen
im Parallelverfahren
zum B- Plan Nr. 49 Sondergebiet
"Photovoltaikanlage Ameisenbrücke"

Plannummer:
2023216/FNP_Änderung.PLT
Leistungsphase:
Entwurf
Maßstab: Index / Datum:
1:10.000 01/ 13.12.2023

Vorhabensträger:
Stadt Feuchtwangen

(Datum) (Unterschrift)

Entwurfverfasser:
Ingenieurbüro Heller GmbH

(Datum) (Unterschrift)