Schnitt 1-1

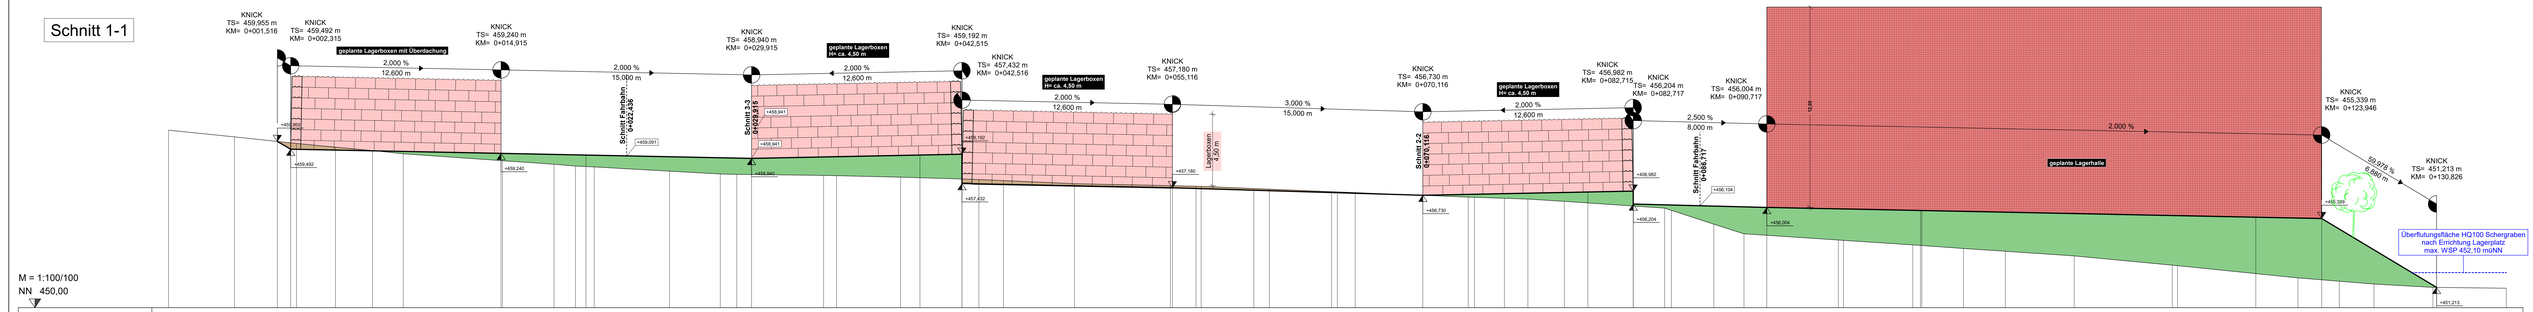

M = 1:100/100
NN 450,00

GRADIENTE

GELÄNDE

Station 0+000 0+100

Lageplan

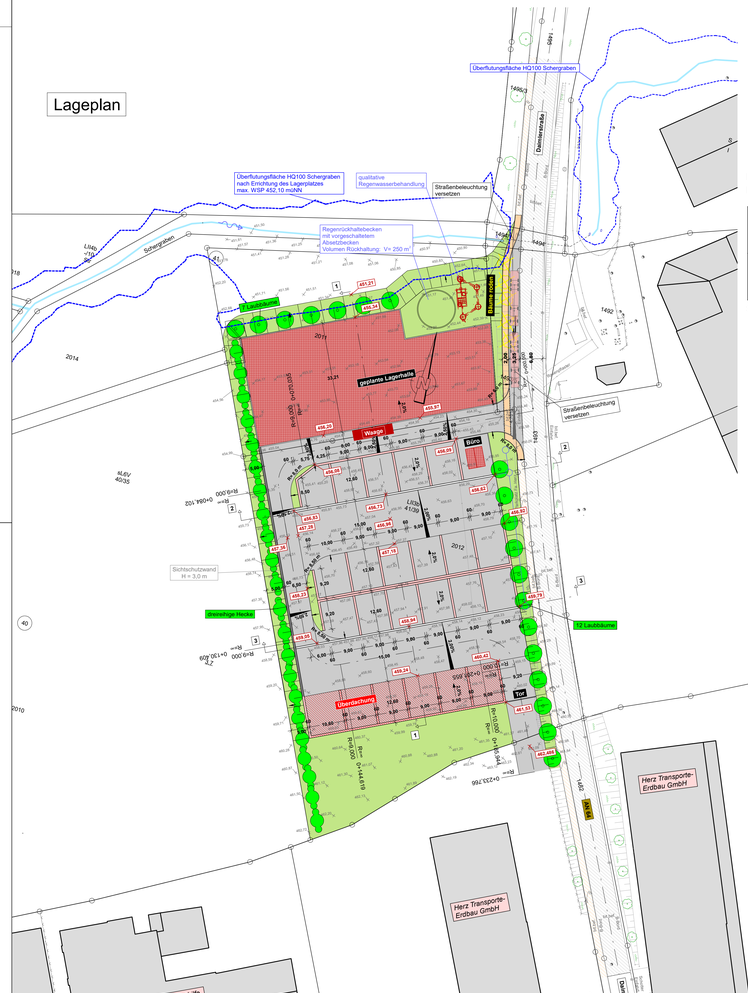

Schnitt 2-2

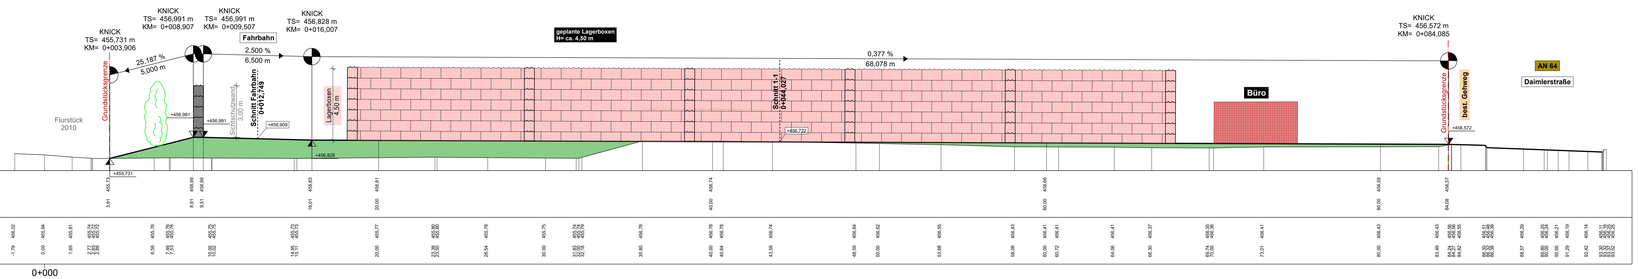

M = 1:100/100
NN 455,00

GRADIENTE

GELÄNDE

Station 0+000

Schnitt 3-3

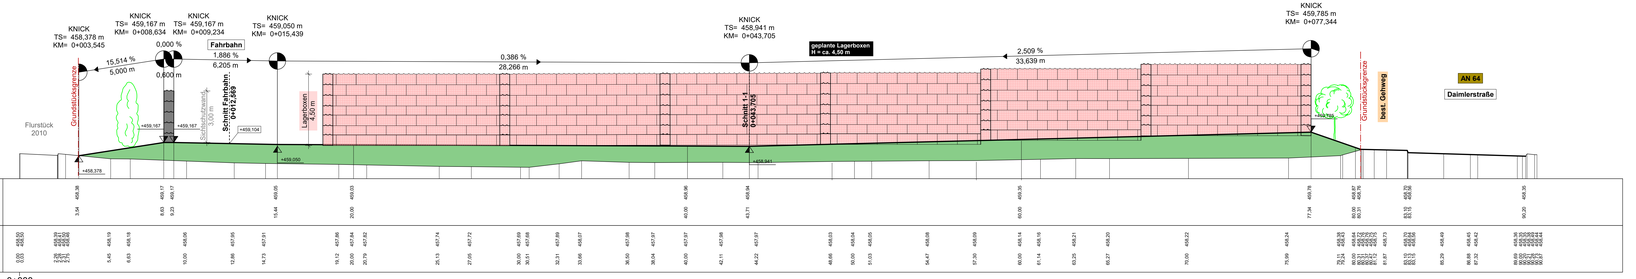

M = 1:100/100
NN 457,00

GRADIENTE

GELÄNDE

Station 0+000

Zeichenerklärung

Planung

- Fahrbahn (Asphalt)
- Gehweg
- Grünfläche
- Böschung

Planung Schnitte

- Auffüllung / Damm
- Einschnitt
- gepl. Sichtschutzwand

Verwaltung

- Flurstückgrenze
- 1496 Flurstücksnummer

Vermessung

- Messpunkt
- gemessener Punkt
- Höhenbolzen
- Straßenablauf 50/50
- Straßenablauf 30/50
- Muldenrinnlauf
- Schachtdeckel
- Durchlass
- Wasserschieber
- Unterflurhydrant
- Entlüfter
- Gasschieber
- best. Fahrbahn
- best. Gehweg
- Baum roden
- geplante Lagerboxen
- geplante Gebäude/Halle
- 456,09 geplante Höhen
- Querneigung
- Regenwasserkanal
- Bepflanzung
- Schild
- Laterne
- Strommast
- Verteilerkasten
- Entwässerungsrinne
- Zaun
- Hecke
- Laubbaum / Nadelbaum
- Geländer
- Böschung
- HB Hochbord
- TB Tiefbord

Index	Art der Änderung	Datum	Bearbeiter	Prüfer
00	Planerstellung	10.12.2025	B.Grahmer	Heller
01				
02				
03				
04				
05				

Ingenieurbüro Heller GmbH
Sachbearbeitung: Straßenbau, Wasserwirtschaft, Vermessung/Geoinformation
Scherenberg 26 · 91567 Herrieden · Tel.: 09826/9284-0 · Fax: -60
Internet: www.ib-heller.de · E-Mail: info@ib-heller.de

Vorhabenbezeichnung

Bebauungsplan Nr. 24 "Industriegebiet West"

5. Änderung und Erweiterung

Anlage:

Plannummer:

Bezeichnung: Vorhaben-Erschließungsplan_Entw(TV)

Leistungsphase: Entwurf

Planbezeichnung: Vorhaben- und Erschließungsplan

Maßstab: 1:500 / 1:100

Index / Datum: 00 / 10.12.2025

Vorhabenträger: Herz Transporte-Erdbau GmbH (Datum) (Unterschrift)

Entwurfsverfasser: Ingenieurbüro Heller GmbH (Datum) (Unterschrift)