



27. Änderung des Flächennutzungsplanes

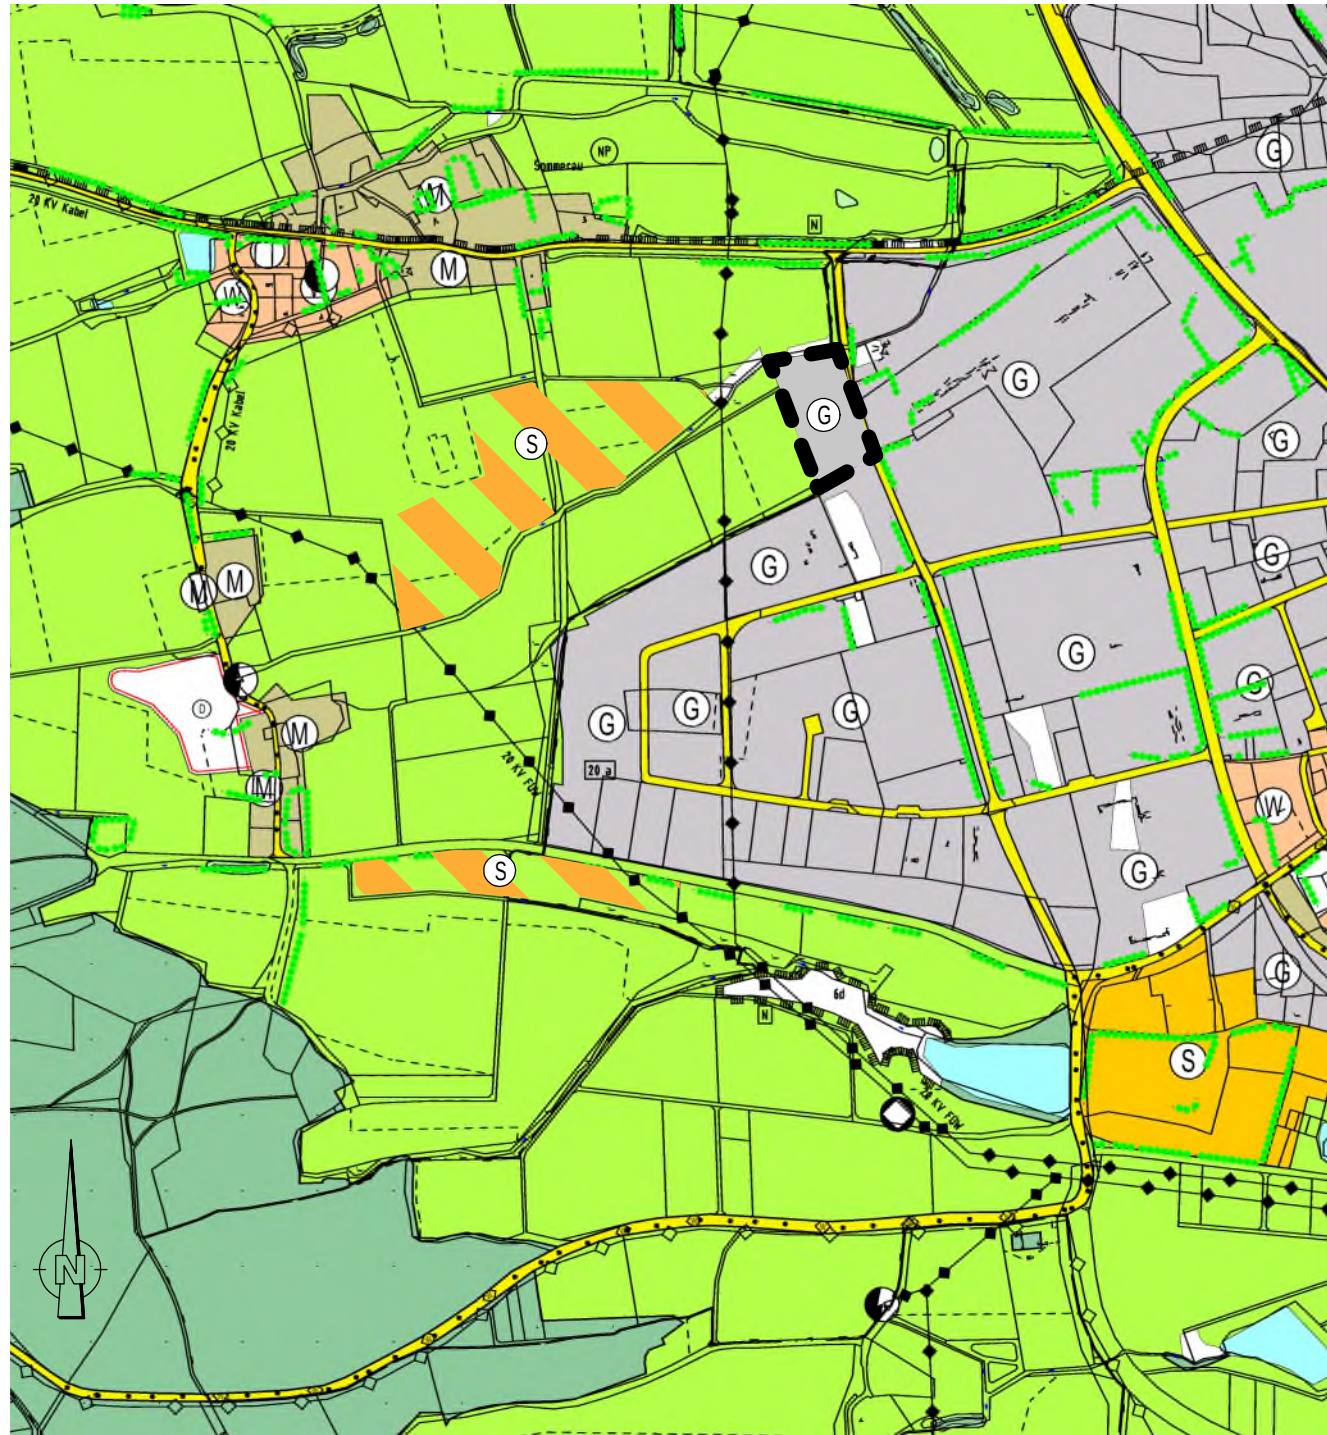

	Wohnbauflächen (§1 Abs. 1 Nr. 1 BauNVO)
	Gemischte Bauflächen (§1 Abs. 1 Nr. 2 BauNVO)
	Gewerbliche Bauflächen (§1 Abs. 1 Nr. 3 BauNVO)
	Sonderbauflächen (§1 Abs. 1 Nr. 4 BauNVO)
	geplante Sonderbauflächen (Sonnenenergie) (§1 Abs. 1 Nr. 4 BauNVO)

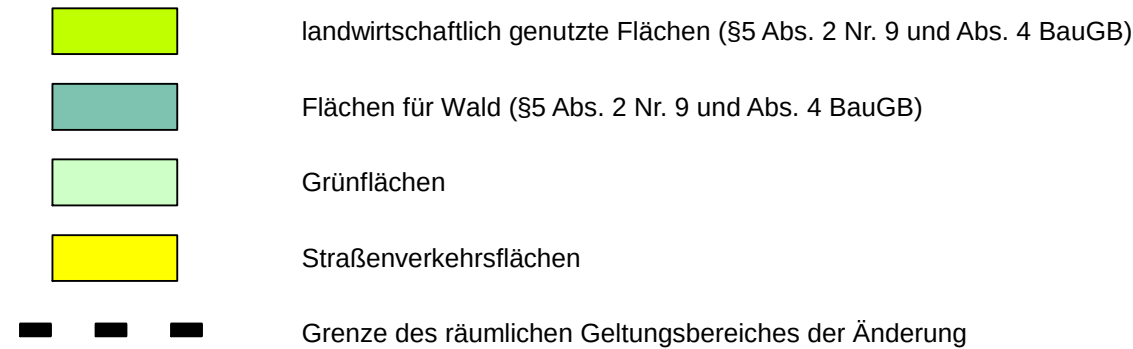

Landkreis Ansbach



Index	Art der Änderung	Datum	Bearbeiter	Prüfer
00	Vorentwurf	11.12.2024	B.Grabner	Heller
01	Entwurf	16.04.2025	B.Grabner	Heller
02	Entwurf	15.07.2026	B.Grabner	Heller
03				
04				

verwendete Bezugssysteme:	Hauptlagesystem: UTM
---------------------------	----------------------

Haupthöhensystem:

2024170/FNP_Änderung.PLT

Ingenieurbüro Heller GmbH

Schernberg 30 | 91567 Herrieden | Tel.: 09825/9296-0 Fax: -50
Internet: www.ib-heller.de | E-Mail: info@ib-heller.de



Vorhabensbezeichnung:

Plannummer:

2024170/FNP_Änderung.PLT

27. Änderung des Flächennutzungsplanes der Stadt Feuchtwangen

Leistungsphase:

Entwurf

**im Parallelverfahren
zur 5. Änderung und Erweiterung
des B-Plan Nr. 24 "Industriegebiet West I"**

Maßstab:

Index / Datum:

1:10.000	
----------	--

02/ 15.07.2026

Vorhabensträger:

Entwurfverfasser:

Stadt Feuchtwangen

Ingenieurbüro Heller GmbH

(Datum)

(Unterschrift)

(Datum)

(Unterschrift)